


01 ESC. 1/250
PLANTA DE SITUAÇÃO E LOCAÇÃO



02 ESC. 1/100
FACHADA FRONTAL CONDOMÍNIO

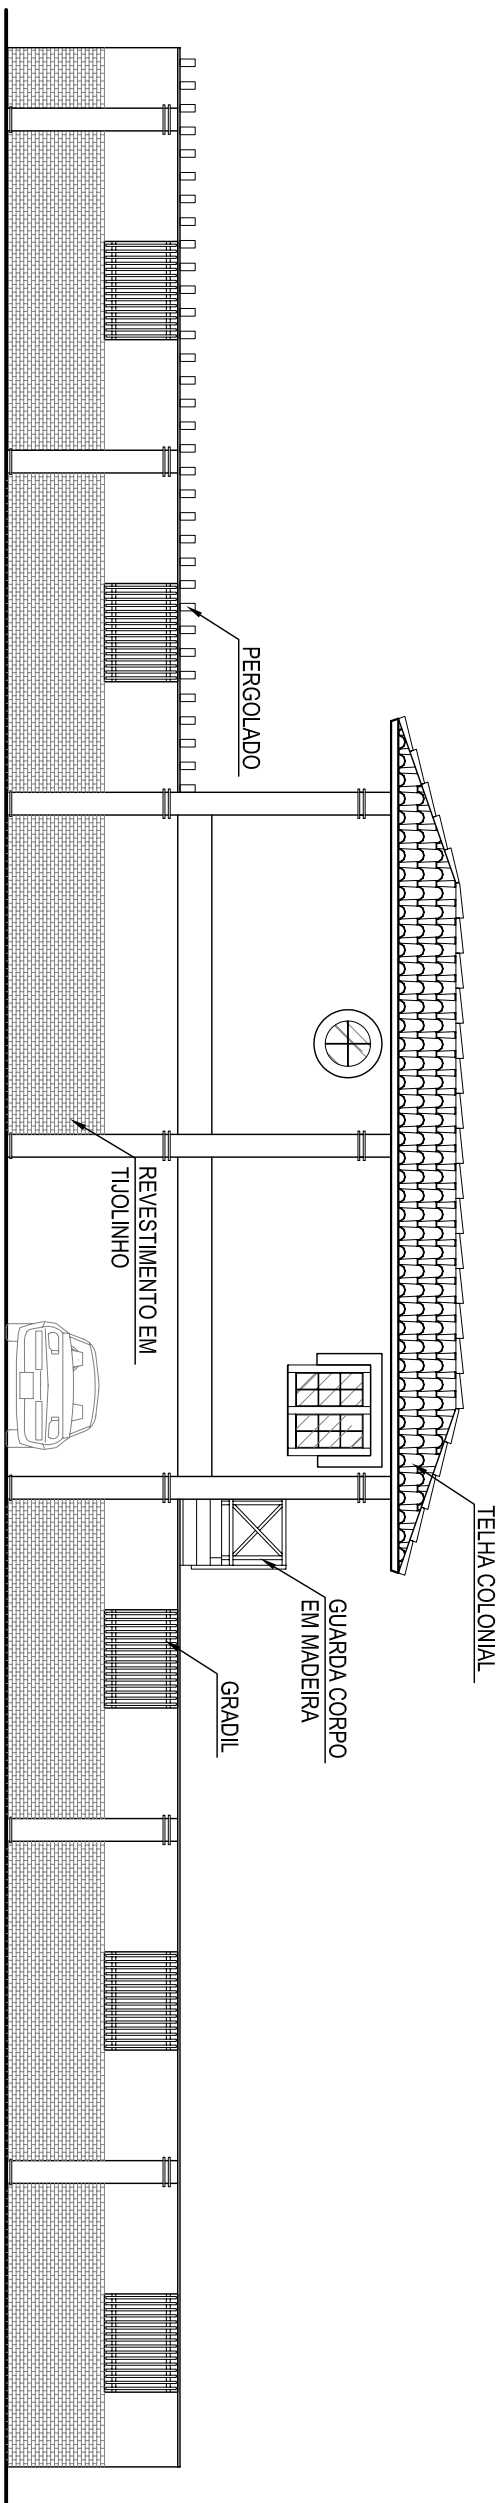

CLIENTE
JORDI
 PROJETO
CONDOMÍNIO HORIZONTAL
 ENDEREÇO
TAÍBA

arquitetos associados

Rua Norvinda Pires, 16
 60150-280 Fortaleza - CE
 Fone: (085) 3224-9194

DESENHO
 PLANTA DE SITUAÇÃO E LOCAÇÃO
 FACHADA FRONTAL CONDOMÍNIO

ESCALA
 1/250
 1/100

PRANCHA
01/14

VISTO
 RAFAEL
 DESENHO
 RAFAEL
 ANA EUGÊNIA

DATA
MAIO / 2006

PROJETO
 MARIO ROQUE - CREA/CE 5773D
 RAFAEL SOARES - CREA/CE 39283D